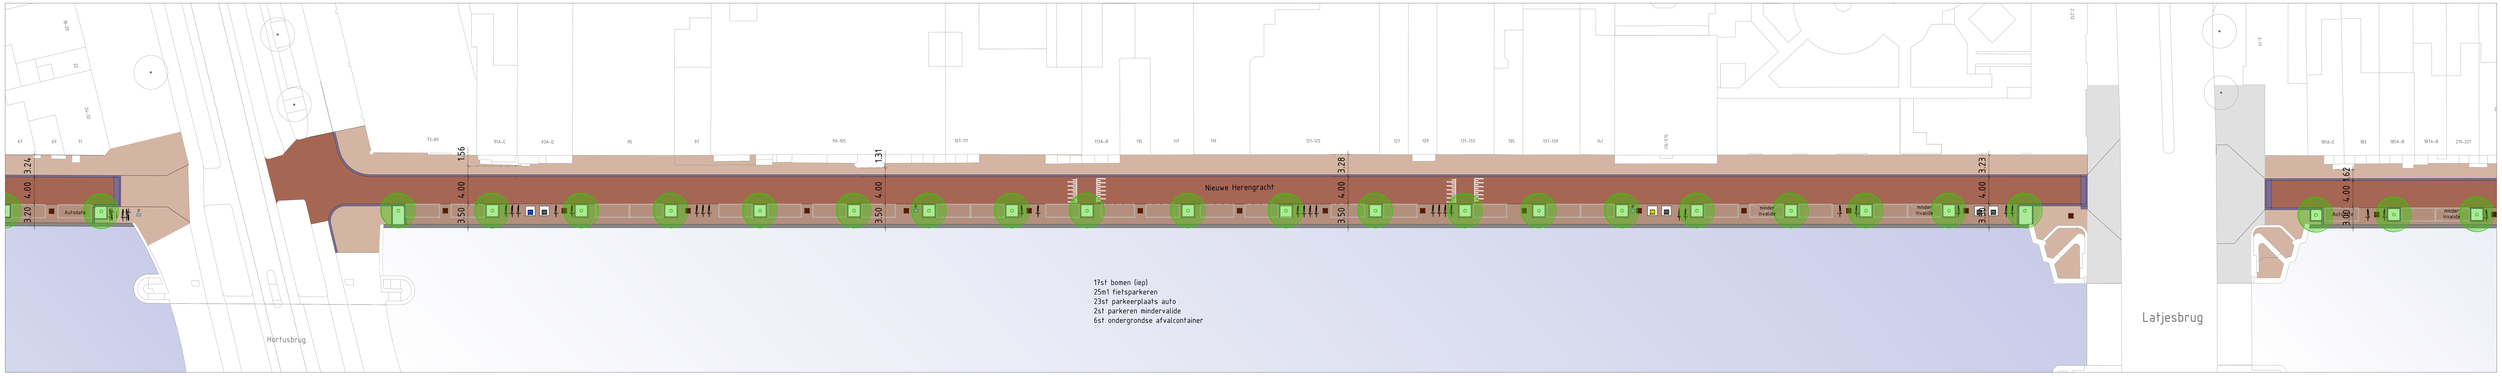

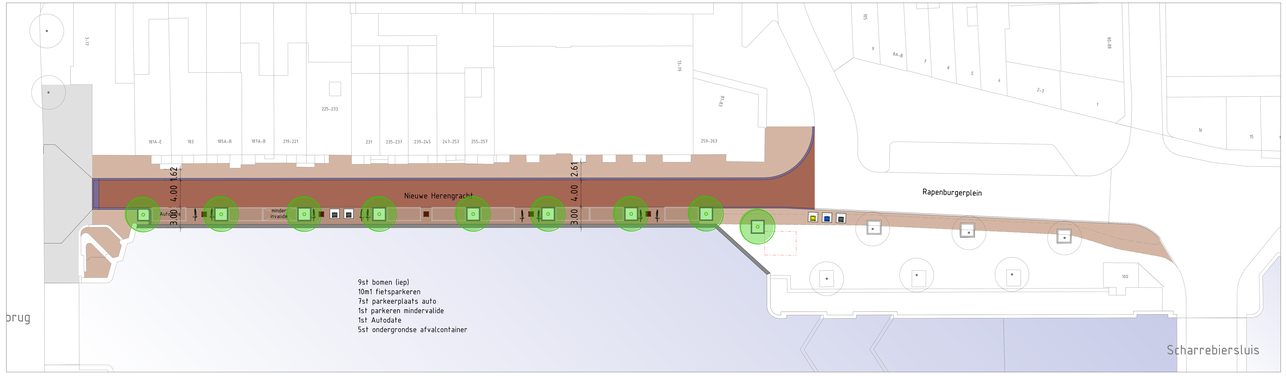

boom nieuw aanplanten (iep)

boom blijft staan (buiten project)

rijweg (rode klinkers)

functiestrook (rode klinkers)

trottoir (rode klinkers)

trottoirband (natuursteen)

dekstein kademuur (natuursteen)

grachtenlantaarn (Kroonlantaarn) / parkeerautomaat

fietsparkeervoorziening

ondergrondse afvalcontainer (DAVS) restafval papier glas

parkeerplaats

parkeerplaats mindervalide

Autodate

terrasvergunning

fietsstrook verwijderen en herstraten

verkeersdrempel

Gemeente Amsterdam
Ruimte & Duurzaamheid

Kadevervanging Nieuwe Herengracht

Product	Schetsontwerp maaiveld model 2 (bomen 12 m)			Datum	10-06-2020
Tekenaar	H. Volkers	Schaal	1:200 1:200	Formaat	A0-841X1890

© Gemeente Amsterdam Auteursrechten voorbehouden

Gepikt door : NLCS-standaard Datum plot : 10-6-2020