



Plankaart

- Boon nieuw aanplanten (lepl)
- Boon hardhaven - buiten project -
- rijweg (klinkers rood)
- functiestrook (klinkers rood)
- wandelstrook (klinkers)
- trottoir betontegels met geveltuin (indicatief, bepalen obv inmeting)
- gazon (bestaand)
- band beten 130/150
- dekzer kademuur
- grachtenlaantaarn (Ritterlaantaarn) bestaand / nieuw
- laadpaal scootmobiel
- parkeerplaats minder valide
- parkeerplaats
- ondergrondse afvalcontainer
- fietsparkeervoorziening
- wormenhotel
- herplaatsen hekwerk Amsterdamschool
- herplaatsen grachtenhekwerk
- vaste-plantenvak
- moestuinbakken

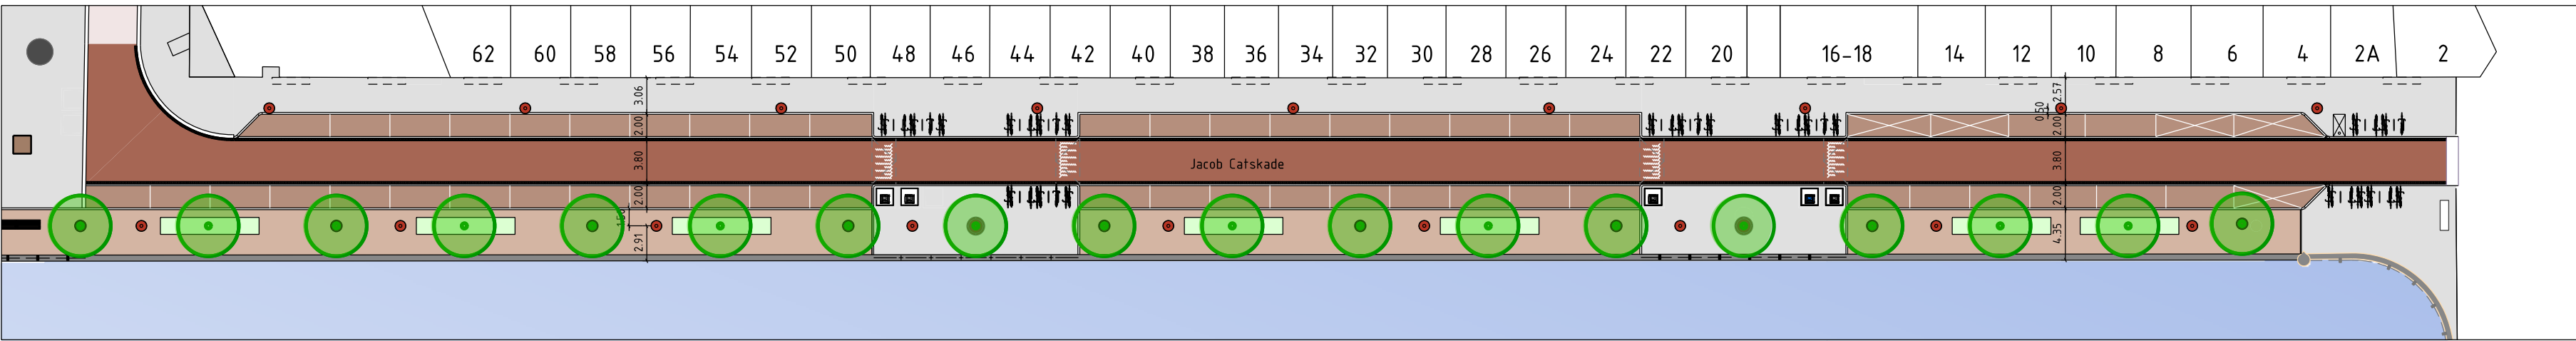

Plankaart met vakken vaste-planten

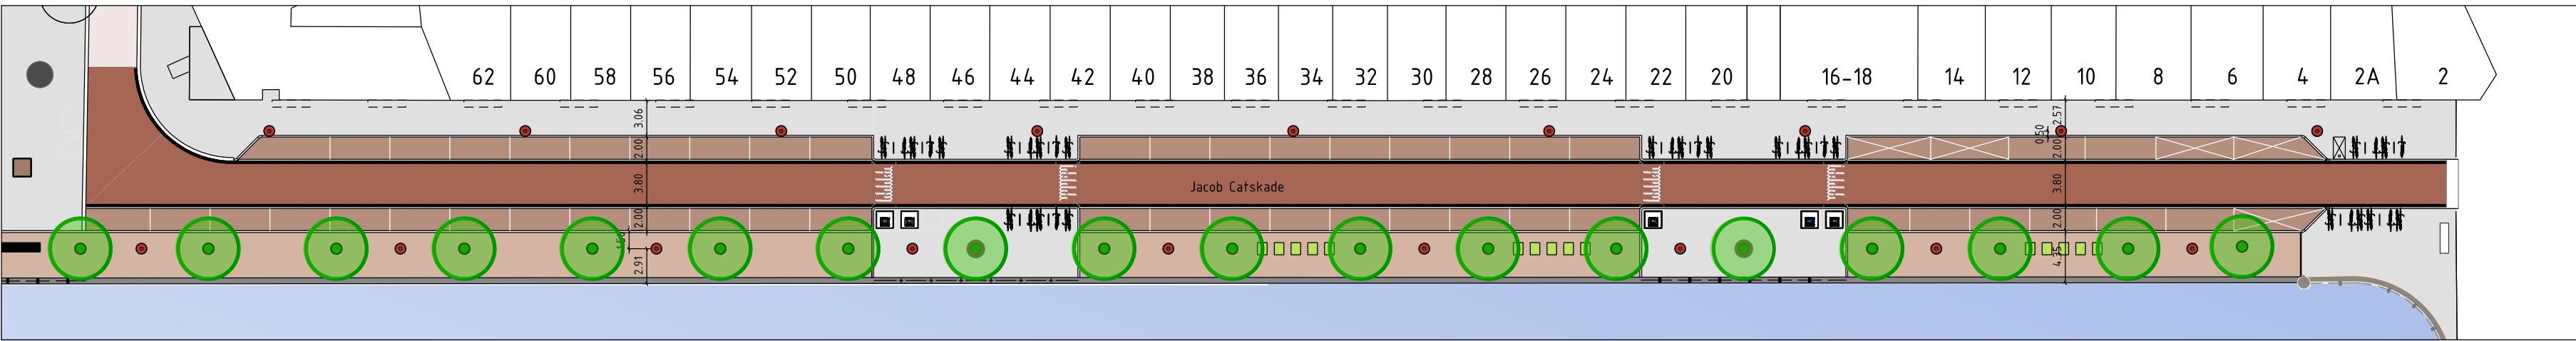

Plankaart met moestuinbakken